


Общий вид емкости STP-Zavodos EG 5

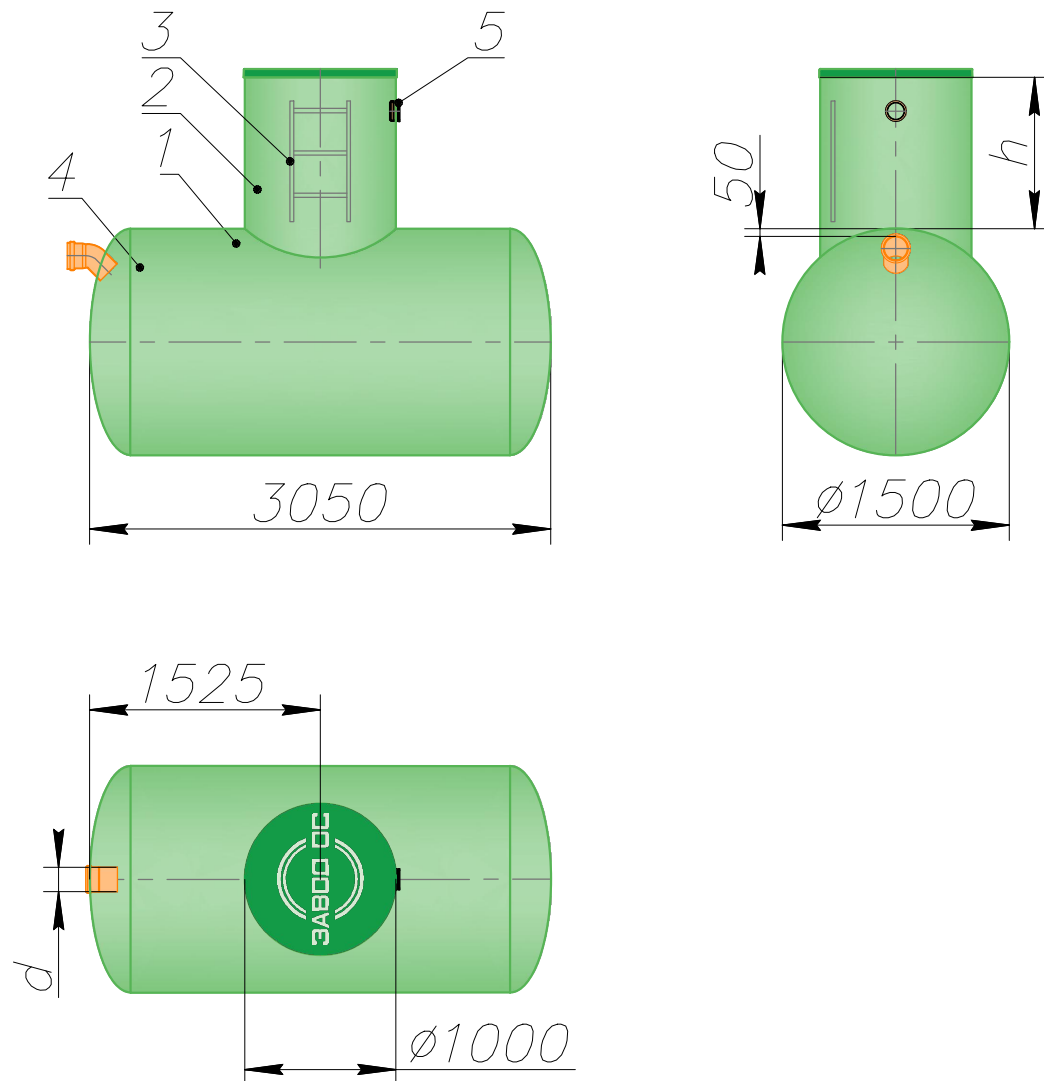

Стандартная комплектация

№	Наименование	Ед. изм.	Кол-во	Прмечание
1	Емкость стеклопластиковая STP-Zavodos EG 5	шт.	1	
	объёмом 5м3			
2	Колодец обслуживания h x 1000	шт.	1	
3	Лестница металлическая	шт.	1	
4	Подводящий патрубок d	шт.	1	
5	Вентиляция угловая	шт.	1	

Дополнительная комплектация

- Датчик уровня жидкости, жира/масла, песка
- Утепление и обогрев
- Запорная арматура
- Насосное оборудование
- Блоки контроля и управления

Дополнительная комплектация не входит в стоимость стандартной комплектации

Примечание:

h – высота горловины, определяется при разработке проектной документации объекта строительства.

d - диаметр входящей трубы, определяется при разработке проектной документации объекта строительства.

СОГЛАСОВАНО

Поставщик _____ Покупатель _____

М.П. _____ М.П. _____

Изм.	Кол. уч.	Лист	№ док.	Подп.	Дата				
						Емкость STP-Zavodos EG 5	Стадия	Лист	Листов
								1	
									
						Вид общий			